


PŮDORYS 1.NP  
1:100

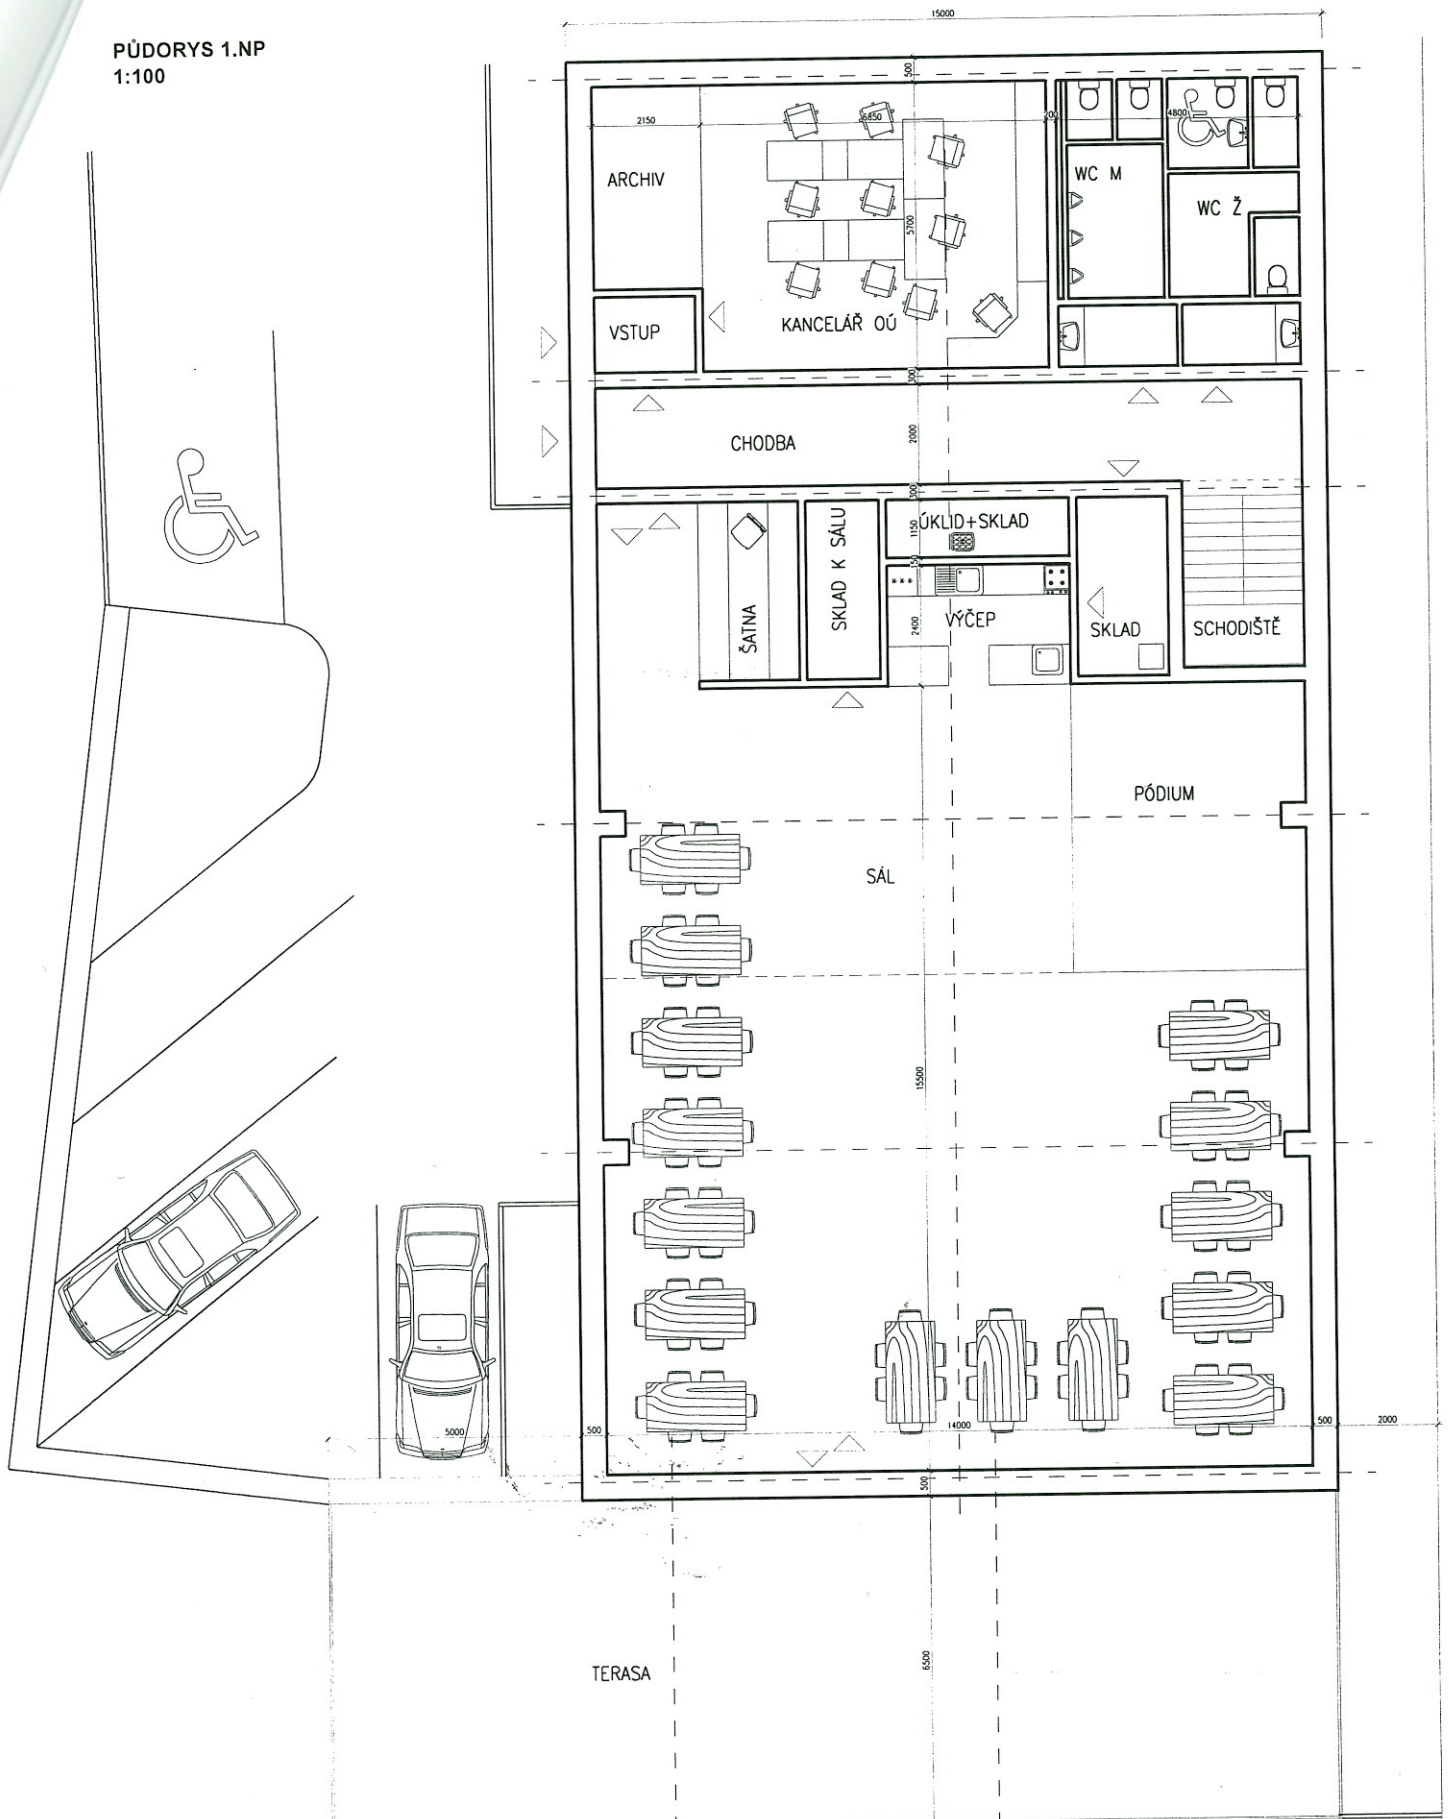

**Název:** Budova pro obsluhu a provoz obce s umístěním obecního úřadu -  
objemová studie s hrubým návrhem dispozice  
**Vypracoval:** Ing.Pavel Hanzlíček  
**Datum:** 04/2017

Všecká práva vyhrazena. Tento výkres a detail je majetkem projektanta a nesmí být použit celý ani z části bez písemného souhlasu.